


Ansicht von Osten

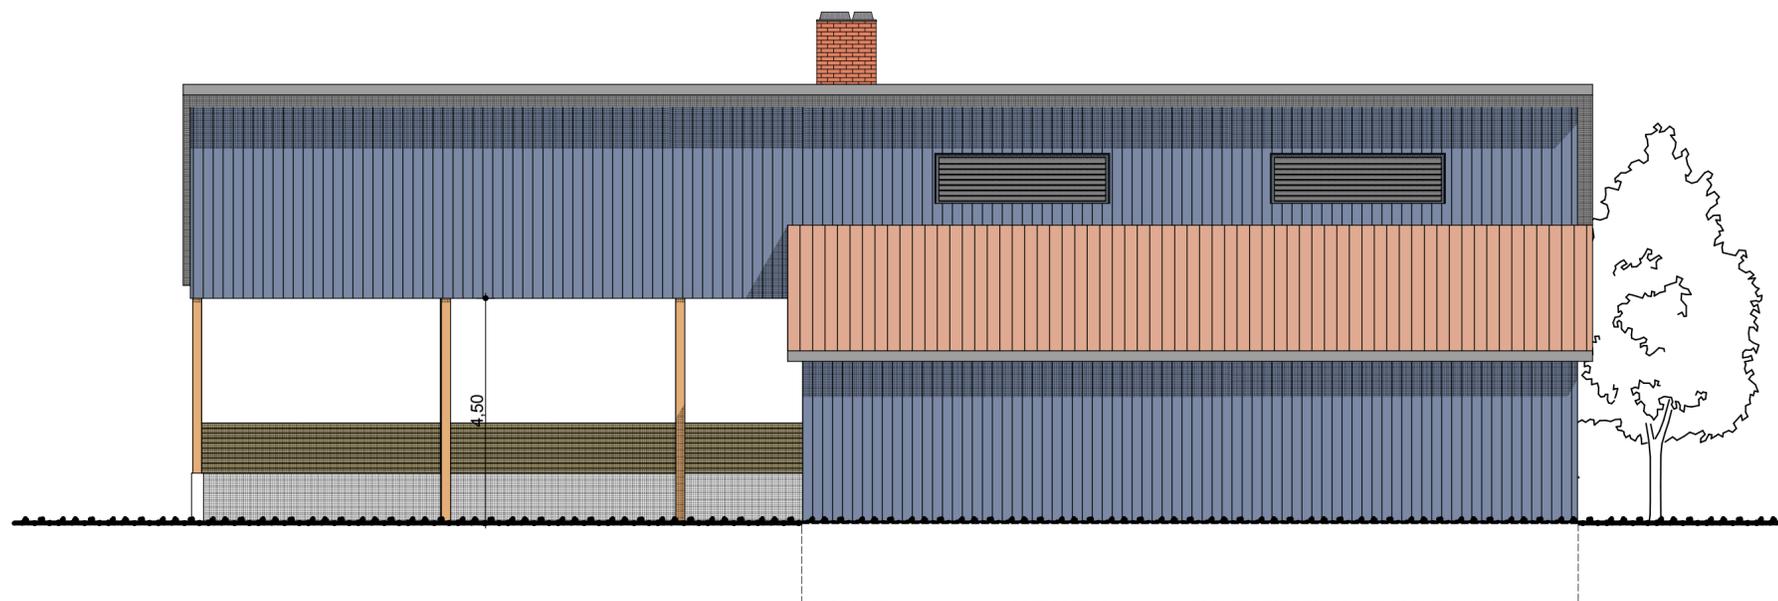

Ansicht von Norden

Vorabzug

LEGENDE

Unterschrift der Bauherrschaft:

Bad Belzig, den
 Unterschrift / Stempel des Objektplaners:

Bad Belzig, den

Genehmigungsplanung

Objekt: Neubau eines Heizhauses in Baitz
 14822 Brück OT Baitz

Projekt-Nr.: E. 679-14

Bauherrschaft: Baitzer Heizer e.G.	
Im Winkel 22	
14822 Brück OT Baitz	
Ansichten von Osten und Norden	
gez: Seefeldt	Datum: xx.05.2015
Maßstab: 1:100	Blatt-Nr.: GP-005

M. Enzmann Dipl.-Ing. (FH)
ENZMANN
 Reibigerstr. 8 14806 Bad Belzig 033941 44831 0173 605 85 06