


Ansicht von Westen

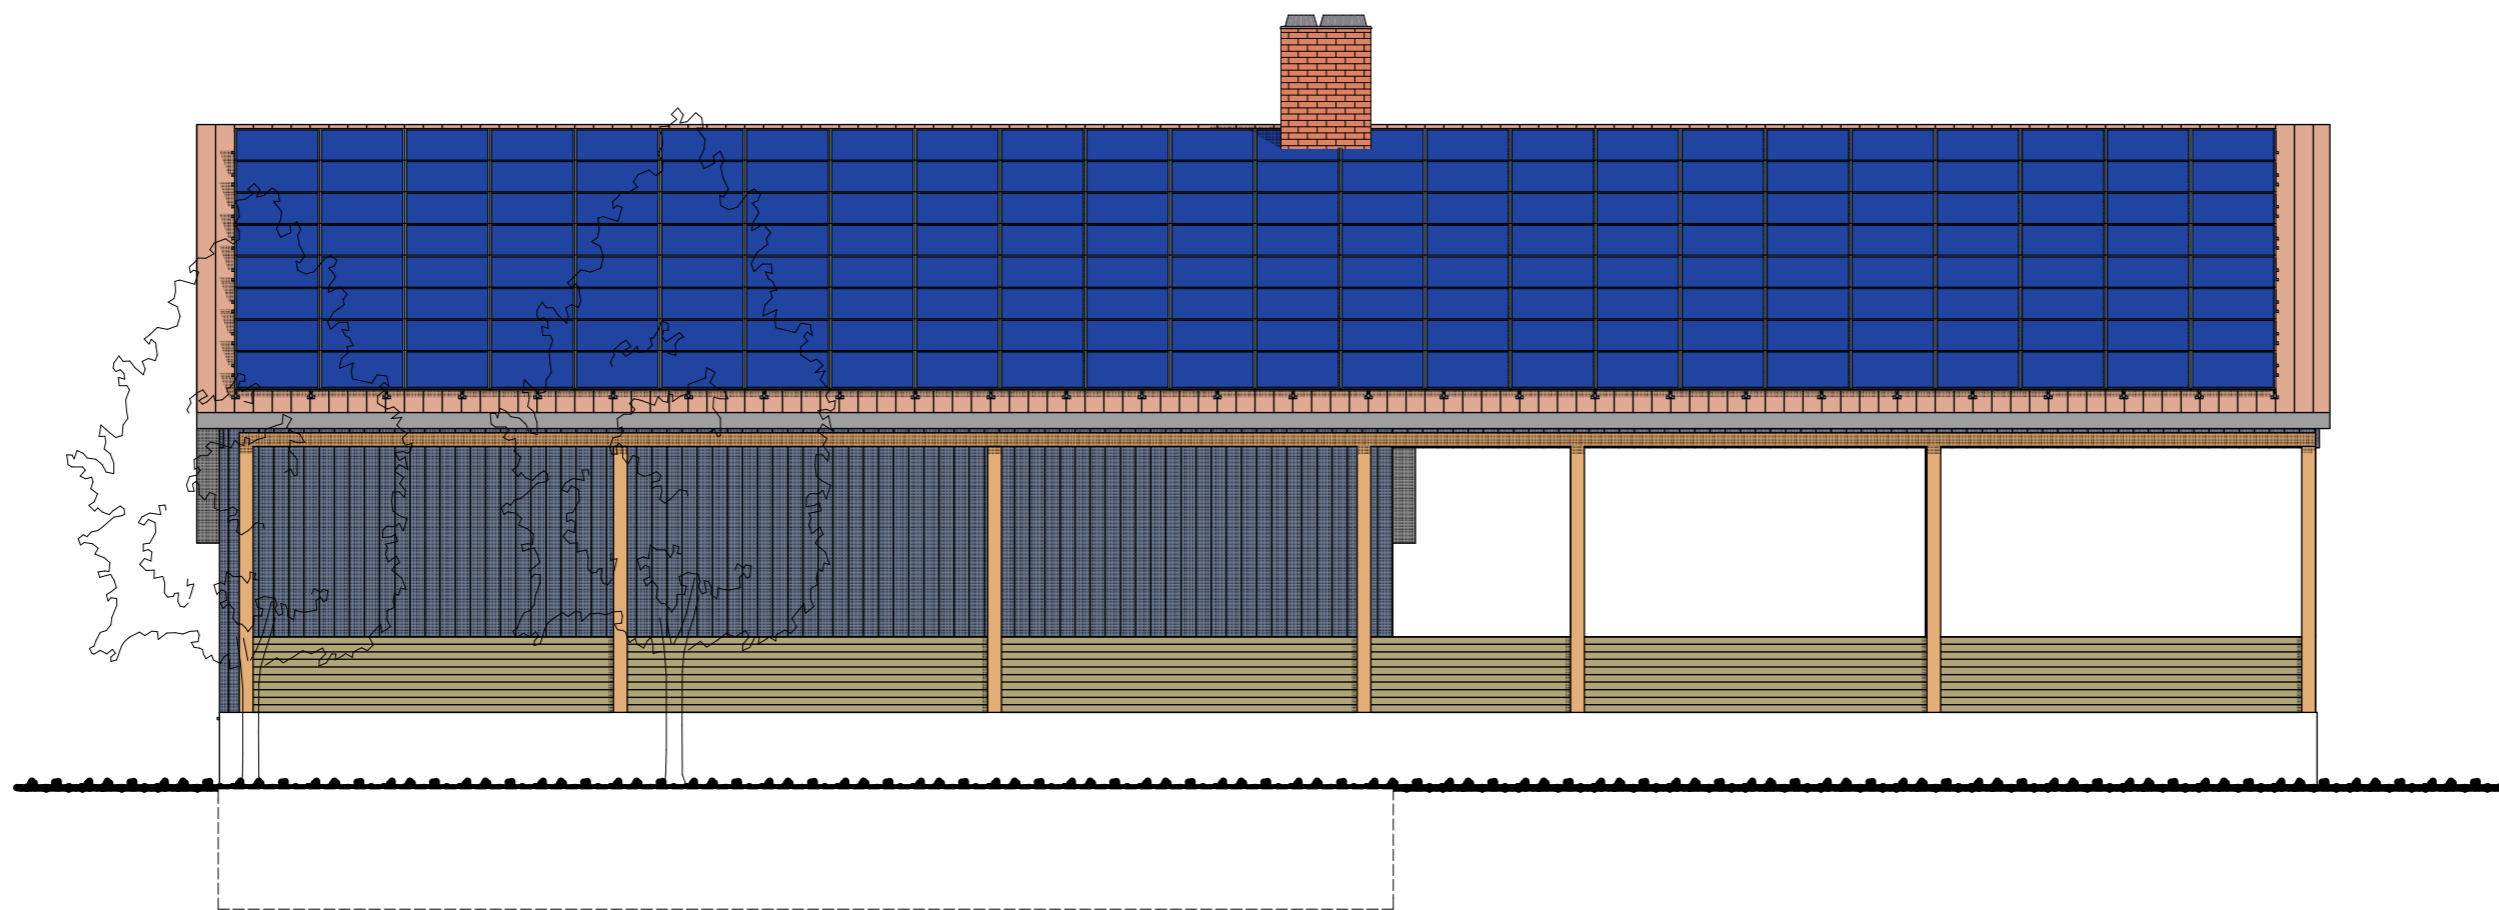

Ansicht von Süden

Vorabzug

LEGENDE

Unterschrift der Bauherrschaft:

Bad Belzig, den
Unterschrift / Stempel des Objektplaners:

Bad Belzig, den

Genehmigungsplanung

Objekt: Neubau eines Heizhauses in Baitz
14822 Brück OT Baitz

Projekt-Nr.: E. 679-14

| | |
|---------------------------------------|-------------------|
| Bauherrschaft: Baitzer Heizer e.G. | |
| Im Winkel 22 | |
| 14822 Brück OT Baitz | |
| Ansichten von Westen und Süden | |
| gez: Seefeldt | Datum: xx.05.2015 |
| Maßstab: 1:100 | Blatt-Nr.: GP-004 |

M. Enzmann Dipl.-Ing. (FH)
ENZMANN
Reißigerstr. 8 14806 Bad Belzig 033941 44831 0173 605 85 06